

Bebauungs - Plan

für das Gelände zwischen
der **Koblanck - Str.**, dem **Dauerwald**, dem **großen Wannsee**
und der **Grossen See - Strasse** (bis zur Grenze Oppenheim - Vogel) □ □
in **Wannsee**.

Angefertigt im Vermessungsbüro Brettschneider, Berlin - Steglitz.

Aufgestellt, Berlin - Zehlendorf, den 11. Juni 1925

W. W. W.
vereideter Landmesser

gez. Edermeyer (L.S.) gez. Lüdike.

Stadt- und Baunat. Leiter des Vermessungsamtes.


Die Bezirksversammlung hat dem Plane durch
Beschluss vom 10. Juni 1925 zugestimmt.
Zehlendorf, den 15. Juni 1925
Bezirksamt.
(L.S.) gez. Edermeyer.

Ortspolizeilich zugestimmt.
Berlin, den 30. Juni 1925
der Oberbürgermeister
Städtische Bau Polizei.
(L.S.) J.A. gez. Glöum.

Gemäß § 1 des Gesetzes vom 2. Juli 1876 durch
Beschluss der Gemeindebehörden vom 16.3.25 u. 10.12.25
Tgl. Nr. I. B. 113. S. 10. 22. festgesetzt.
Berlin, den 28. Dezember 1925
Deputations für das Siedlungs- u. Wohnungswesen.
(L.S.) J.A. gez. Kloppe.

Gehört zum Erlaß des
Ministeriums für Volkswohlfahrt vom
25. Okt. 23 § 10 Nr. 505.
Plankammer des Ministeriums für Volkswohlfahrt.
(L.S.) gez. Scheuermann.


Es wird hiermit beschleunigt, daß dieser Plan vom
25. Januar bis 31. Februar 1926 öffentlich ausgelegen hat.
Berlin-Zehlendorf, den 15. Oktober 1927.
Bezirksamt.
(L.S.) gez. Edermeyer.

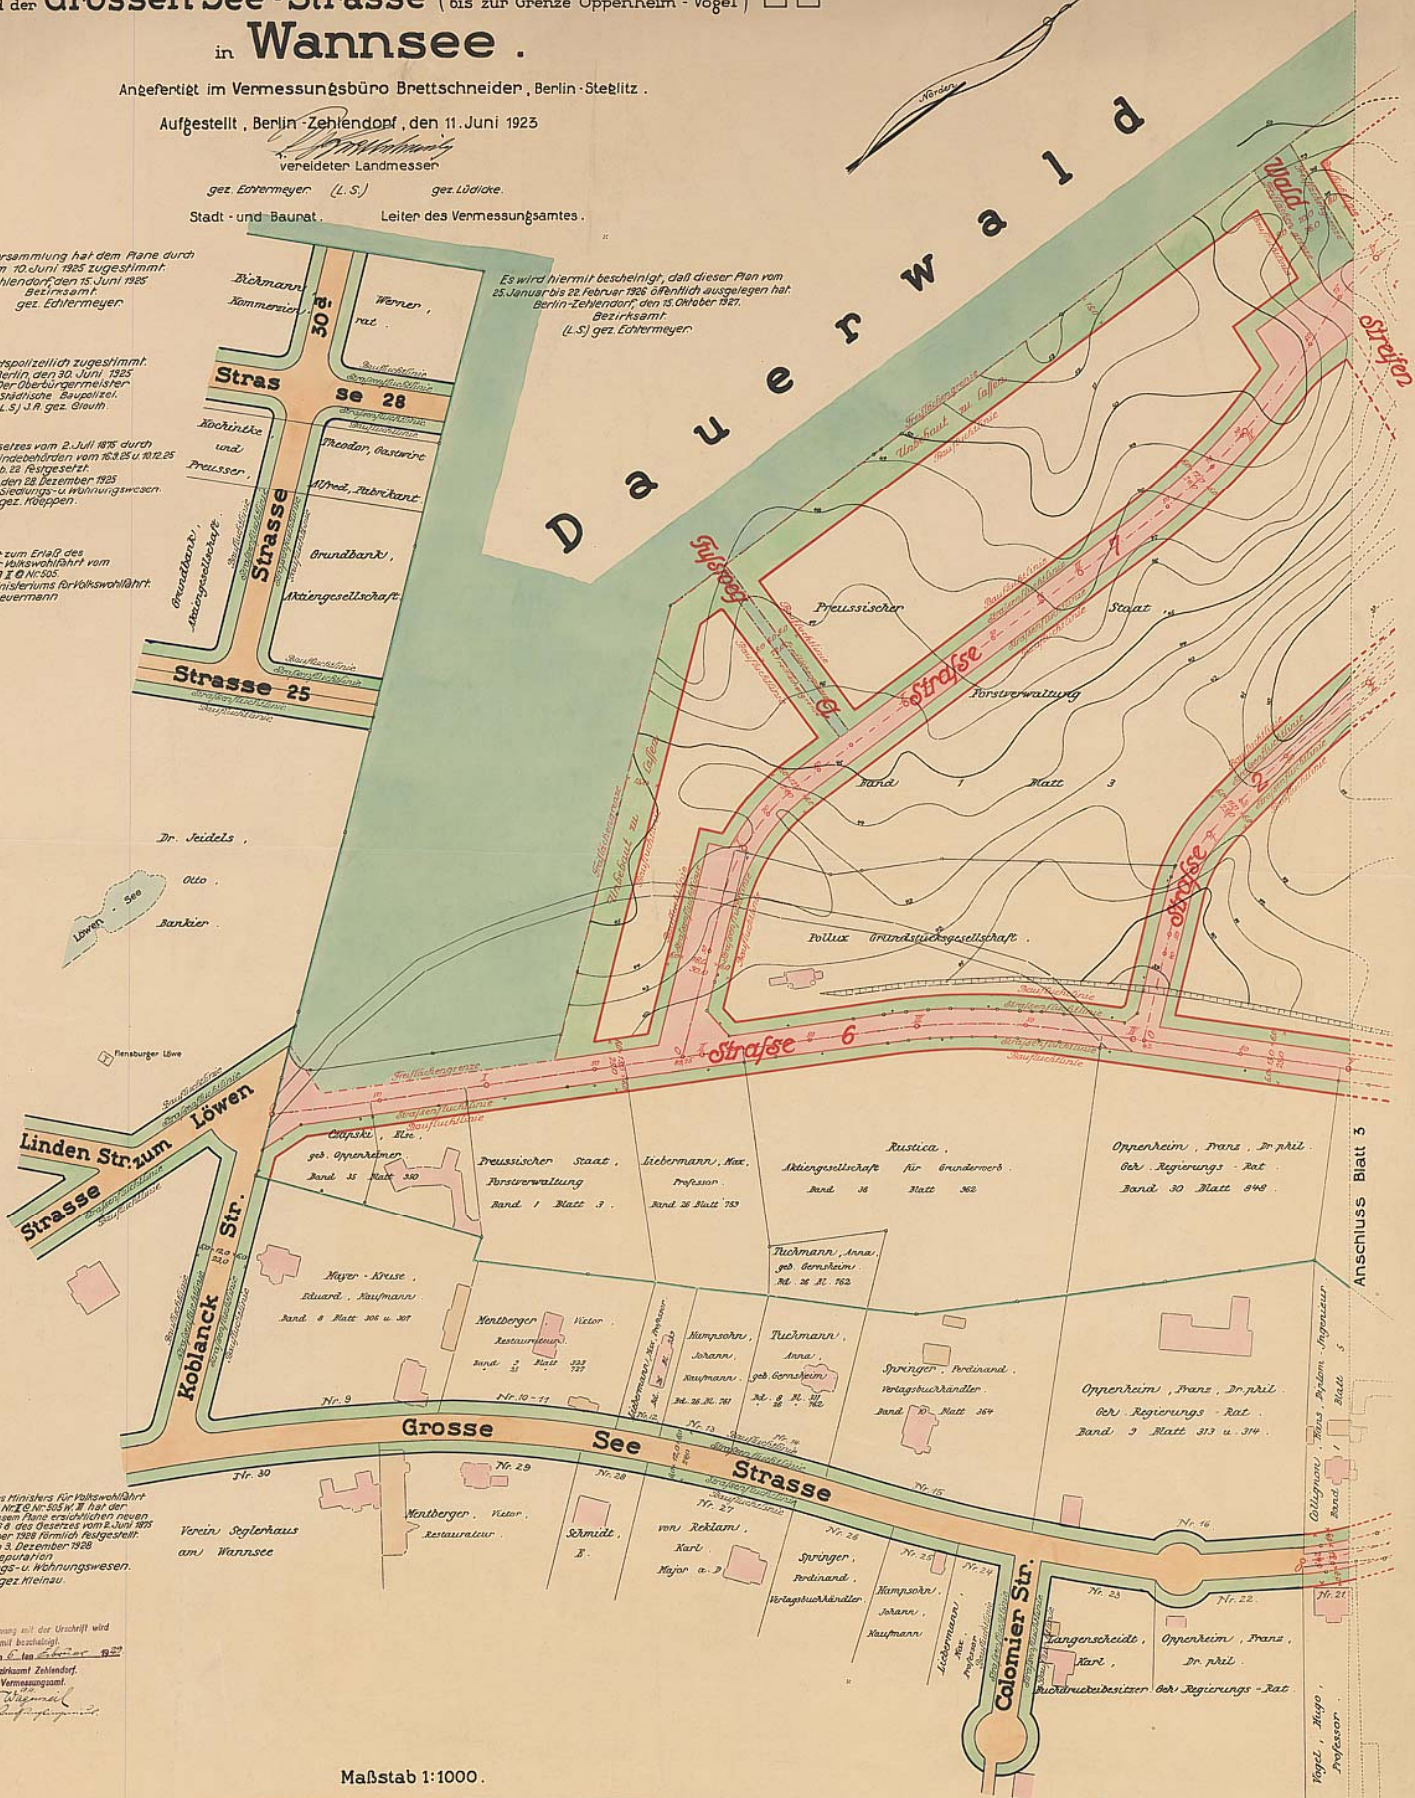

Mit Genehmigung des Ministers für Volkswohlfahrt
vom 15. Oktober 1928 Tgl. Nr. I. B. Nr. 505 Nr. 3 hat der
Magistrat die aus diesem Plane ersichtlichen neuen
Flächlinien gemäß § 4 des Gesetzes vom 2. Juli 1876
unter dem 3. Dezember 1928 förmlich festgesetzt.
Berlin, den 3. Dezember 1928
Magistrat.
Für das Siedlungs- u. Wohnungswesen.
(L.S.) J.A. gez. Kleinau.

Die Übereinstimmung mit der Urchrift wird
hiermit bestätigt.
Bis-Zehlendorf, den 11. Juni 1925
Bezirksamt Zehlendorf
Vermessungsamt
W. W. W.
Kaufmann

Maßstab 1:1000.

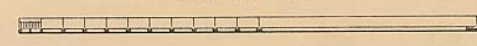

Leitung des Amtes Nr. 29 der
Hauptstadt Berlin.
11.29

