staab
ARCHITEKTEN

SEMINARGEBÄUDE HAUS DER WANNSEE-KONFERENZ, BERLIN

staab
ARCHITEKTEN

SEMINARGEBÄUDE HAUS DER WANNSEE-KONFERENZ, BERLIN

staab
ARCHITEKTEN

SEMINARGEBÄUDE HAUS DER WANNSEE-KONFERENZ, BERLIN

staab
ARCHITEKTEN

Das Haus der Wannsee-Konferenz ist die im Ausland bekannteste Gedenkstätte zum Völkermord an den europäischen Juden. Ein ergänzendes Seminargebäude wurde notwendig, um der wachsenden Zahl an Besuchern gerecht zu werden und das Tagungsangebot erweitern zu können.
Das zwischen dem ehemaligen Gärtnerhaus und dem Rosengarten gelegene Gebäude begrenzt den Garten der Villa nach Süden. Der dreiseitig umschlossene Baukörper öffnet sich mit einem gläsernen Foyer zum Haupthaus und bindet mit einem weit ausschwingenden Vordach die zu beiden Seiten ankommenden Gartenwege ein. Der Schwung des Daches vermittelt zwischen dem zur denkmalgeschützten Anlage hin zurückhaltenden Erscheinungsbild des Seminargebäudes und der erforderlichen Raumhöhe für die Konferenznutzung im Inneren. Gleichzeitig gibt die plastische Ausformulierung des Daches dem Bau ein unverwechselbares Gesicht.
Das raumhoch verglaste Foyer dient als Treffpunkt und Aufenthaltsbereich, der von der Sichtbeziehung zum Originalschauplatz lebt. Im Kontrast dazu wird der dahinter liegende Konferenzbereich von einer konzentrierten Atmosphäre bestimmt. Der zweifach teilbare Raum erhielt eine hölzernen Raumschale, in die Raumteiler, Einbaumöbel, Sonnenschutz, Licht- und Medientechnik integriert sind. Nebenraumzonen fassen den Konferenzbereich an den Seiten. Sie sind wie die Rückfassade in Sichtbeton ausgebildet und geben dem Gebäude einen festen Rahmen, aus dem sich das markante Vordach in Richtung Garten schwingt.

Bauherr
Land Berlin, vertreten durch BIM Berliner Immobilienmanagement GmbH

Nutzer
Erinnern für die Zukunft – Trägerverein des Hauses der Wannsee-Konferenz e.V.

Wettbewerb 2015
Planungsbeginn – Fertigstellung 2016 – 2024
NF 425 m^2

Staab Architekten
Schlesische Straße 27
10997 Berlin
Telefon +49 30 617 914 0
pr@staab-architekten.com
www.staab-architekten.com

Fotos © Marcus Ebener

SEMINARGEBÄUDE HAUS DER WANNSEE-KONFERENZ, BERLIN

staab
ARCHITEKTEN

Lageplan 1:3000

SEMINARGEBÄUDE HAUS DER WANNSEE-KONFERENZ, BERLIN

staab
ARCHITEKTEN

Schnitt 1:400

1 Haus der Wannsee-Konferenz
2 Foyer
3 Konferenz- und Seminarbereich

SEMINARGEBÄUDE HAUS DER WANNSEE-KONFERENZ, BERLIN

staab
ARCHITEKTEN

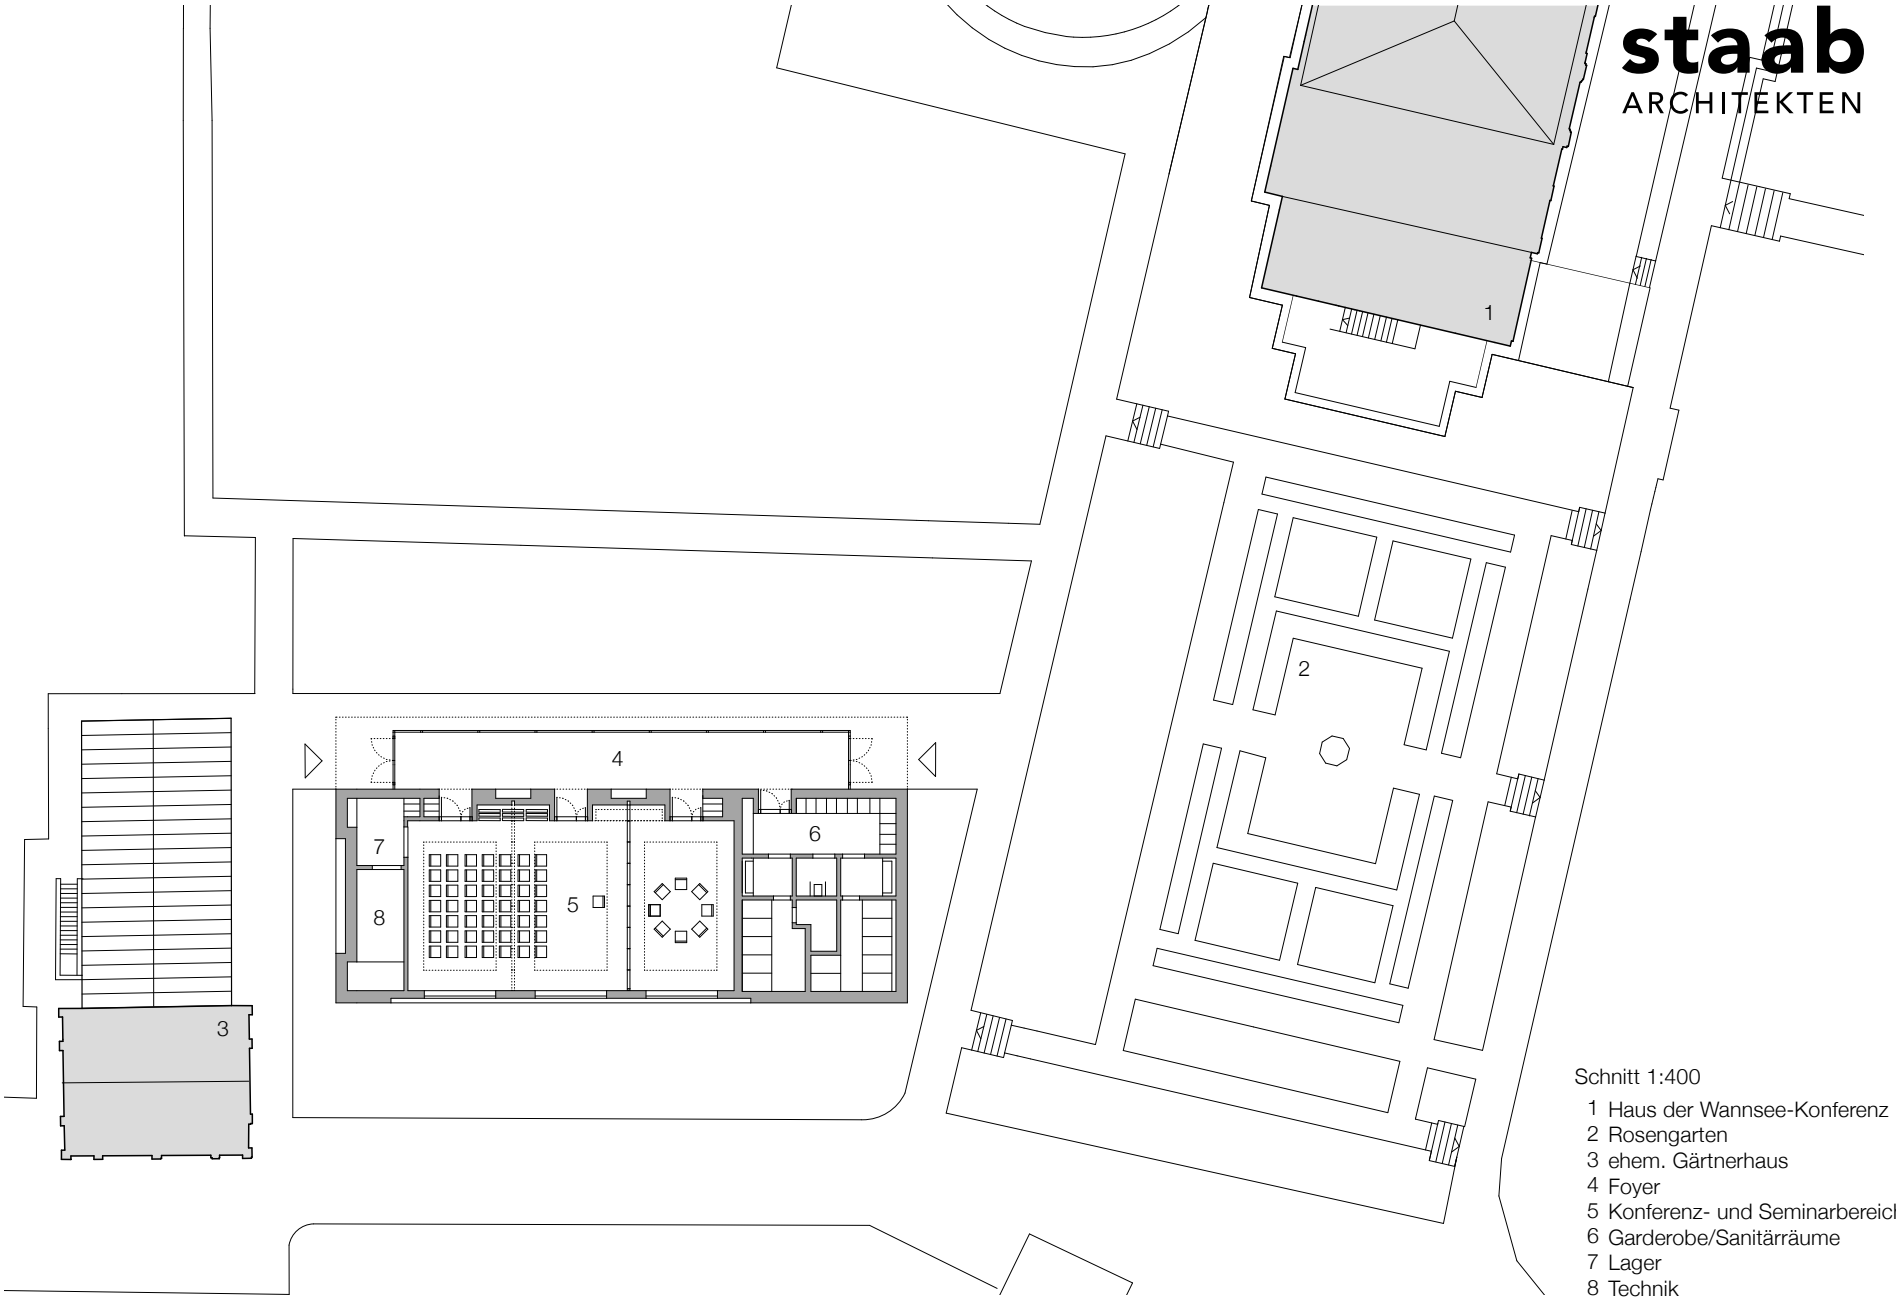

Schnitt 1:400

1 Haus der Wannsee-Konferenz
2 Rosengarten
3 ehem. Gärtnerhaus
4 Foyer
5 Konferenz- und Seminarbereich
6 Garderobe/Sanitärräume
7 Lager
8 Technik

SEMINARGEBÄUDE HAUS DER WANNSEE-KONFERENZ, BERLIN